


PRZĘKRÓJ NORMALNY  
Droga gminna nr 103505L  
SKALA 1:50

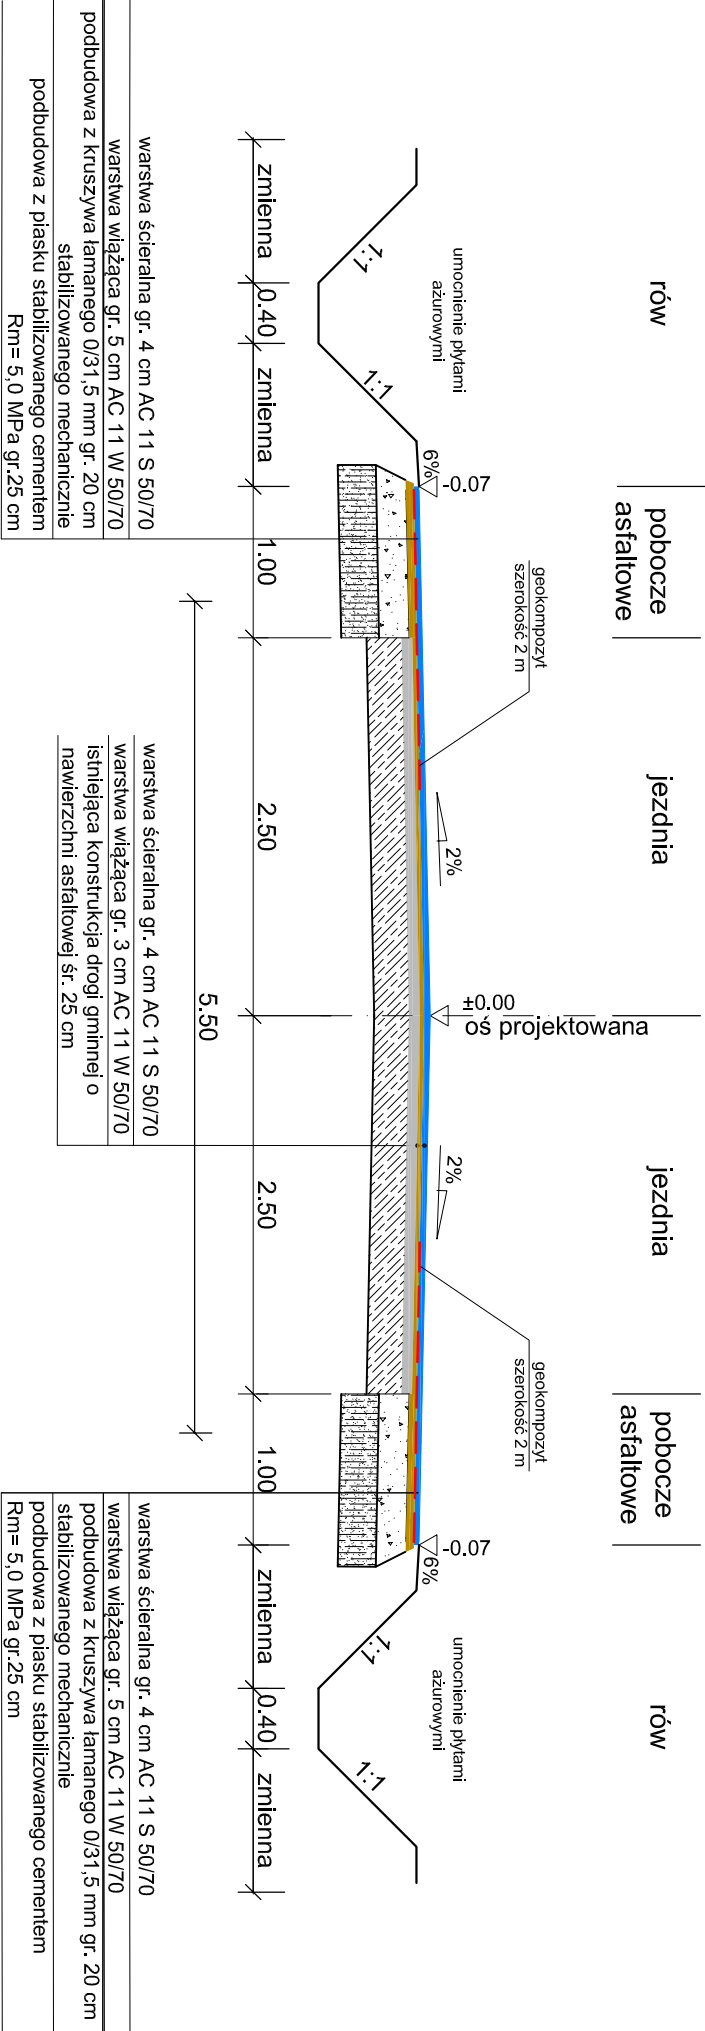

INWESTYTOR: Przebudowa drogi gminnej nr 103505L od DP 1555 L do DW 815 w miejscowości Brzeźnica Leśna długości 926m			
INWESTOR: Gmina Niedźwiada Niedźwiada Kolonia 43 21-104 Niedźwiada			
ZESPÓŁ AUTORSKI:			
funkcja:	nazwisko	data	podpis
Projektant	mgr inż. Robert Wołosz	07.2021	
branża drogowa	LUB/0165/PWCD/13		
Stadium opracowania: PROJEKT WYKONAWCZY			
Tytuł rysunku: PRZĘKRÓJ NORMALNY			
Nr rysunku:	3.0	Skala:	1:50
		data:	07.2021