




Elewacje  
Skala 1:100

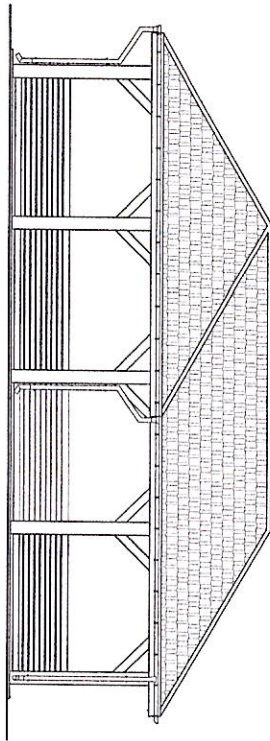


ELEWACJA PÓŁNOCNA

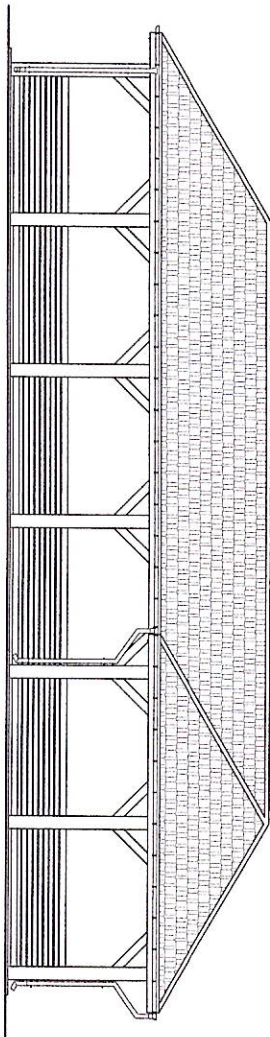

ELEWACJA ZACHODNIA

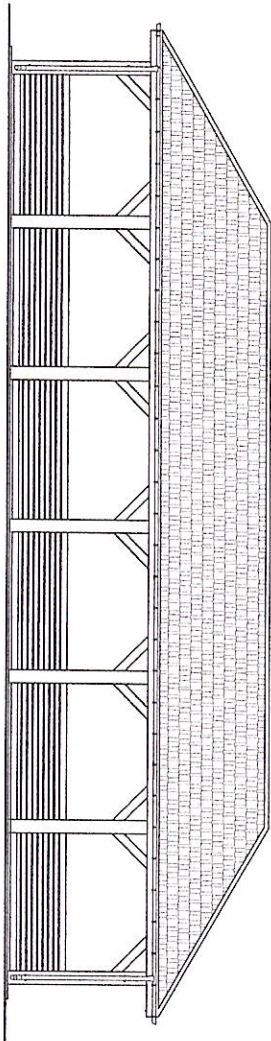

ELEWACJA WSCHODNIA

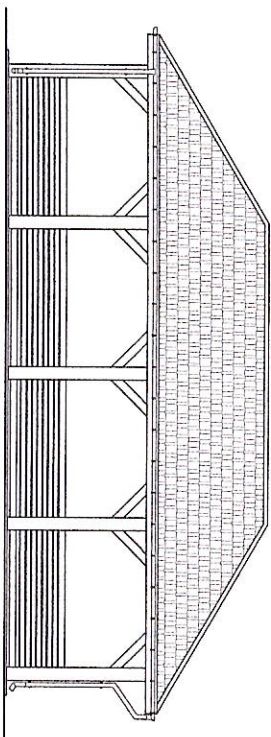

ELEWACJA POŁUDNIOWA

| TYTUŁ<br>RYSUNKU |  |  |  | ELEWACJE   |  |
|------------------|--|--|--|--|--|
| OBJEKT           |  |  |  | MIATA REKREACYJNA KAT. VIII                          |  |
| INWESTOR         |  |  |  | STOWARZYSZENIE ROZWOJU GMINY NIEDŹWIADA              |  |
| LOKALIZACJA      |  |  |  | „NOWA MYŚL-WSPÓLNE DZIAŁANIE”<br>DZ. NR 500/5, 500/4 |  |
|                  |  |  |  | JEDNOSTKA EWID. 060809 2 NIEDŹWIADA                  |  |
| PROJEKTANT       |  |  |  | OBREB EWID. 060809 2.000 NIEDŹWIADA KOŁONIA          |  |
| OPRACOWAŁ        |  |  |  | mgr inż. Łukasz Wysokiński                           |  |
| DATA             |  |  |  | 28.07.2025   |  |
|                  |  |  |  | SKALA 1:100  |  |
|                  |  |  |  | NR RYS. A4   |  |