

# Uproszczona dokumentacja projektowa

**Nazwa zadania: Przebudowa drogi gminnej nr 103512L, w miejscowości Zabiele,  
obr. ewid. 0015 Zabiele, dz. gr. nr 633/2.**

## 1. Część informacyjno-ogólna

- Rozporządzenie Ministra Transportu i Gospodarki Morskiej z dnia 2 marca 1999 r. w sprawie warunków technicznych jakim powinny odpowiadać drogi publiczne i ich usytuowanie (Dz.U. z 2016 r. poz. 124)
- Mapa orientacyjna Gminy Niedźwiada z pokazaniem lokalizacji drogi
- Mapy w skali 1:1000 wskazujące przebieg dróg

## 2. Rodzaj, skala i usytuowanie inwestycji

Inwestor: Gmina Niedźwiada, Niedźwiada-Kolonia 43, 21-104 Niedźwiada

Zadanie obejmuje następujące drogi gminne:

- 1) Przebudowa drogi gminnej nr 103512L – w miejscowości Zabiele,

Łączna długość drogi – **990 m.**

Przedmiotowa inwestycja drogowa znajduje się wyłącznie na działce będącej własnością Gminy Niedźwiada. Całość drogi przebiega na wysokości sąsiadującego terenu. Obszar oddziaływania obiektu mieści się w całości na działce inwestora. Inwestycja nie wprowadzi ograniczeń w zagospodarowaniu terenu znajdującego się w bezpośrednim sąsiedztwie pasa drogowego.

## 3. Część techniczna

Projektowana droga będzie posiadała nawierzchnię z mieszanki mineralno-asfaltowej AC 11 S 50/70 (warstwa ścieralna) o grubości – 3 cm.

Parametry techniczno - użytkowe:

- 1 x 1 pas ruchu
- prędkość projektowa –  $V = 40 \text{ km/h}$
- prędkość miarodajna –  $V = 40 \text{ km/h}$
- nawierzchnia jezdni zróżnicowana o szerokości zróżnicowanej, zgodnie z kosztorysem.
- odwodnienie powierzchniowe na przyległy teren.

## 4. Konstrukcja nawierzchni dla drogi

Szerokość podbudowy i nawierzchni określono w poszczególnych przedmiarach.

**1) Przebudowa drogi gminnej nr 103512L, w miejscowości Zabiele,**

**Odcinek od km 0+000 do km 0+990.**

**Stan istniejący:** nawierzchnia z mieszanki mineralno asfaltowej grubości ok 4 cm i szerokości 3,50 m. na podbudowie z piasku zagęszczonego cementem grubości 20 cm. Pobocza z kruszywa drogowego szerokości zmiennej.

**Stan projektowany:** jw. plus warstwa wiążąca AC 11W - grubości 3 cm, warstwa ścieralna z mieszanki mineralno - asfaltowej AC 11 S grubości 3 cm i szerokości 3,50 m.

**5. Projektowany przebieg drogi w planie**

Trasę drogi w planie przedstawiono kolorem czerwonym w części graficznej. Zadanie nie obejmuje działek prywatnych.

**6. Droga w przekroju podłużnym**


Profil podłużny zostanie poprowadzony po istniejącej konstrukcji drogi.

**7. Droga w przekroju poprzecznym**

Zakłada się spadek jednostronny, lub dwustronny daszkowy na szerszych odcinkach.

8. W okolicy skrzyżowania projektuje się  
mijankę o dł. 25m. i szerokości 5,00m

# PRZEKRÓJ A-A SKALA 1:50

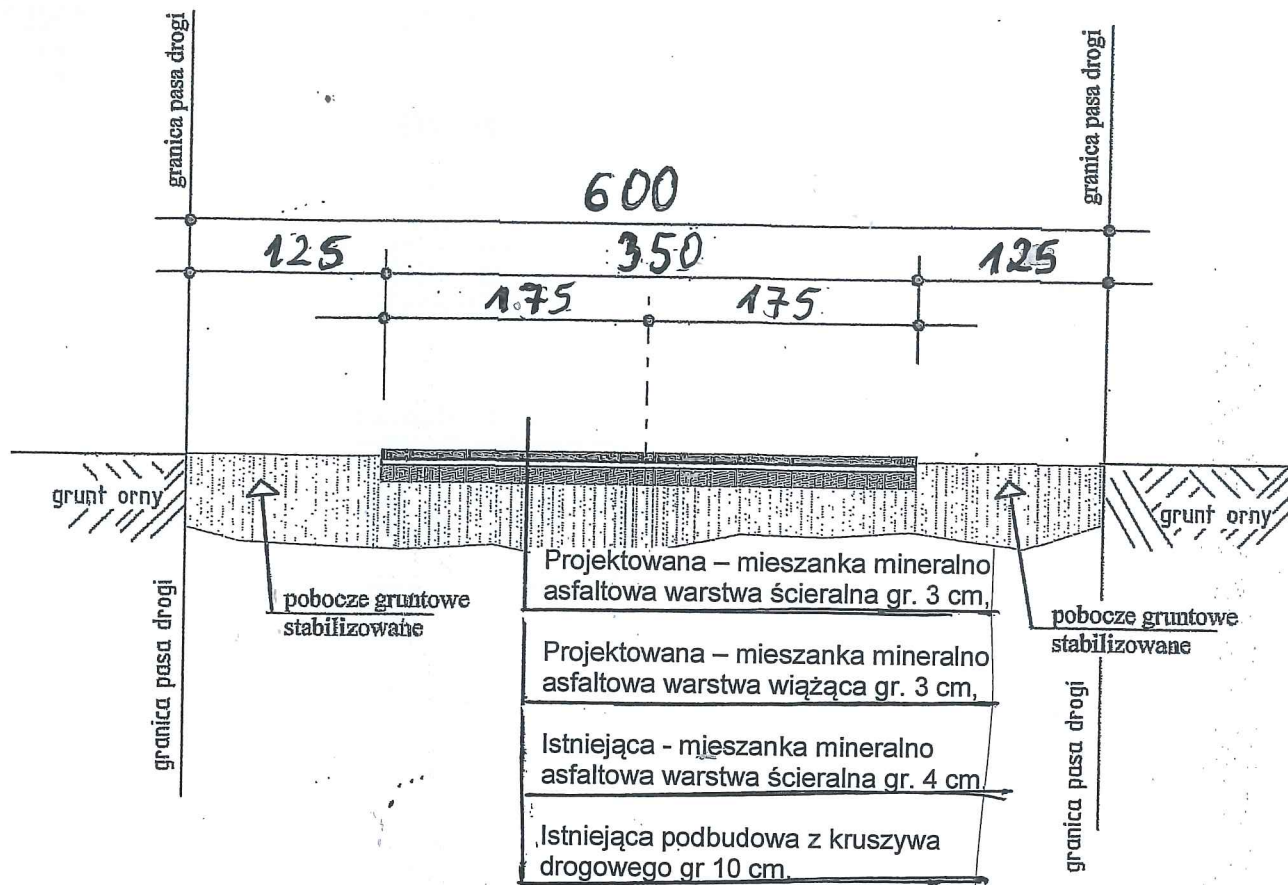

## PRZEKRÓJ A - A SKALA 1:50

Droga Dz. GR. nr 633/2 - ZABIELE

	PRZEKRÓJ A-A		
OBIEKT	PRZEBUDOWA DROGI		SKALA 1:50
INWESTOR	GMINA NIEDŹWIADA		
LOKALIZACJA	Zabiele - dz. 633/2		
PROJEKTANT	22.02.2023		
DATA		NR RYS.	1





Map tiles © Geo System geo.s  
Map data © OpenStreetMap openstreetm