


# Przekrój poprzeczny I-I

Uwaga: pas drogowy ma 4 m szer.

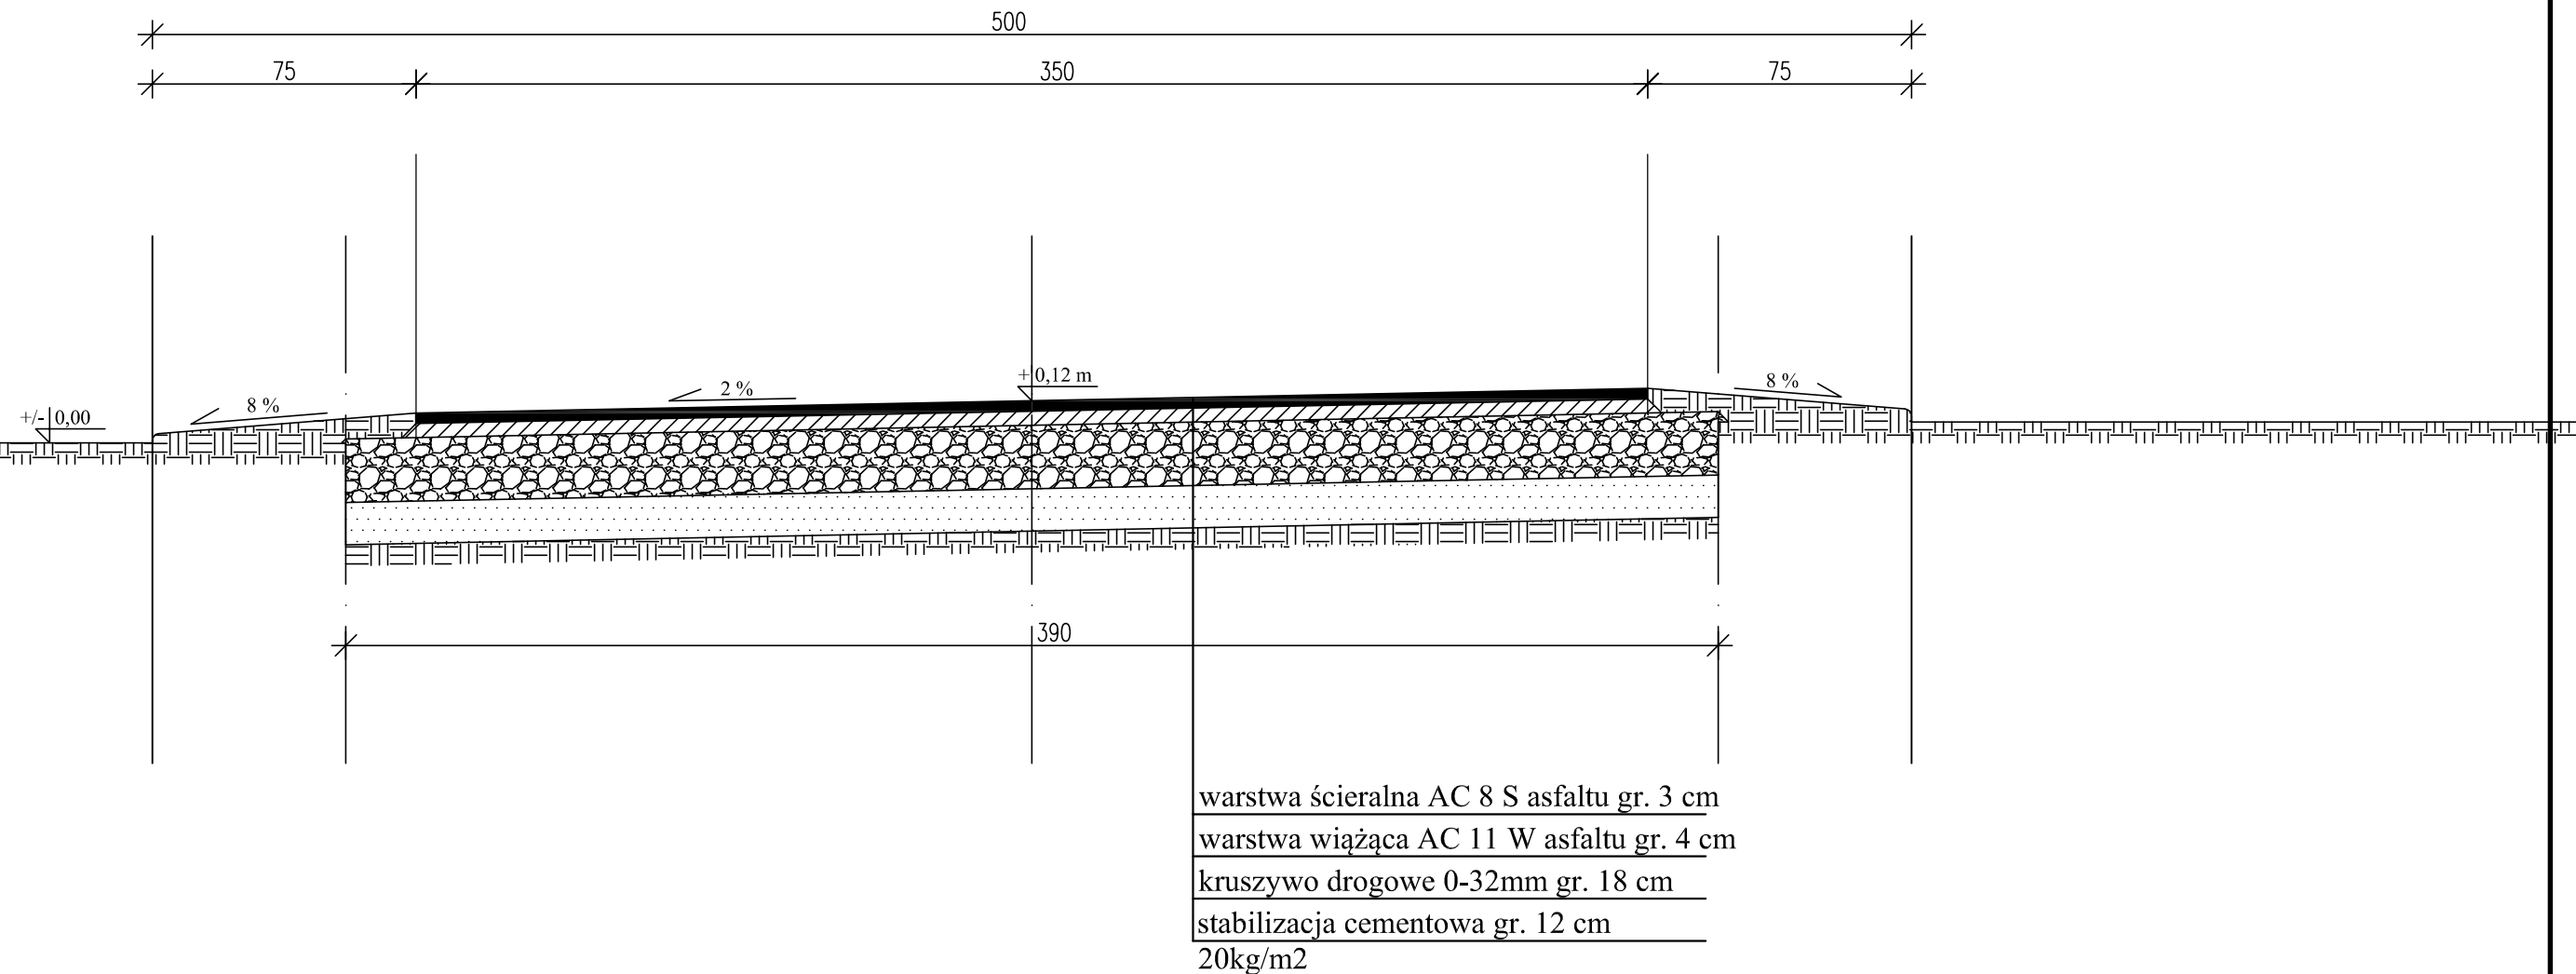

Uwaga: przy przebudowie drogi zachowano jej istniejący profil, w tym przekrój poprzeczny, bez zmiany kierunku przepływu i ilości występującej okresowo wody opadowej

|   |                 |
|---|-----------------|
| Tytuł rys.: Przekrój poprzeczny I-I   |                 |
| Obiekt: Przebudowa drogi gminnej  | Skala: 1:20     |
| Inwestor: Gmina Niedźwiada, Niedźwiada-Kolonia 43, 21-104 Niedźwiada                                  | Nr rys.: 01     |
| Lokalizacja: Tarło<br>działka nr ewid. 392  |                 |
| Opracowanie: mgr inż. Konrad Misiurski  | 9 kwiecień 2019 |
| <small>upr. bud. nr LUB/0093/OWOK/07, LUB/0219/POOK/09<br/>LUB/0141/ZOOA/11, LUB/0023/OWOD/14</small> |                 |